


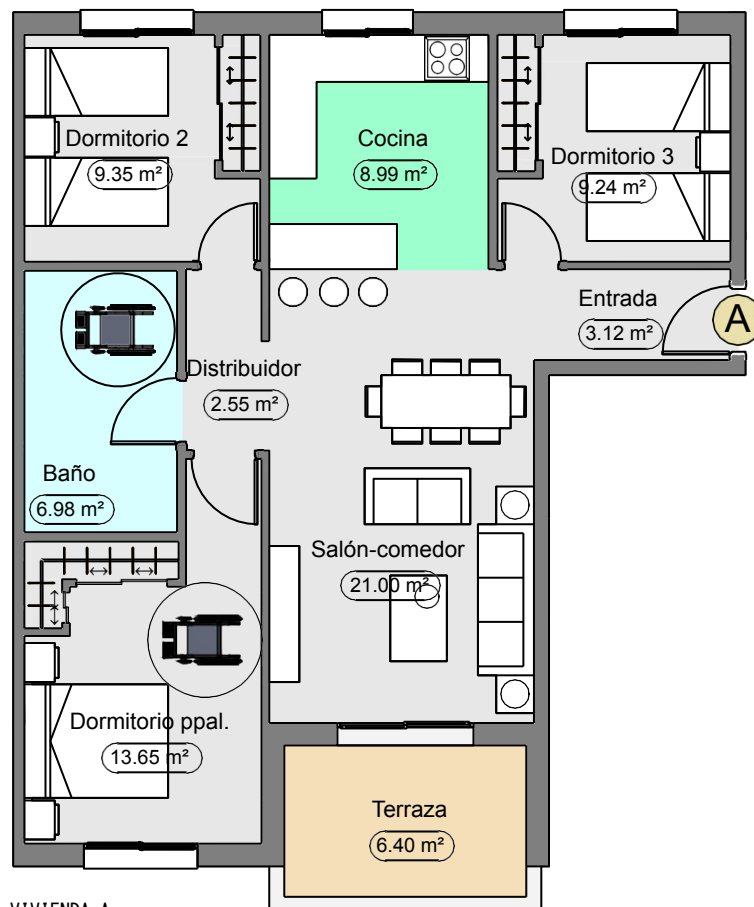


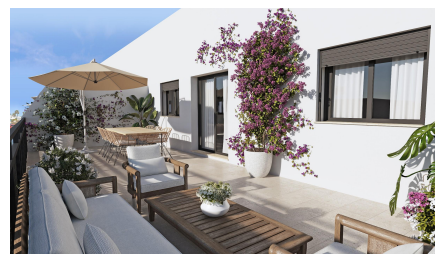

VIVIENDA A
 ESCALA 1:100


PLANTA BAJA PORTAL E2 VIVIENDA A

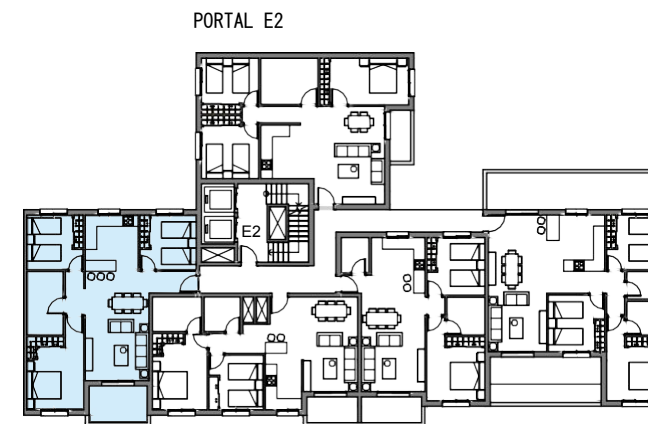


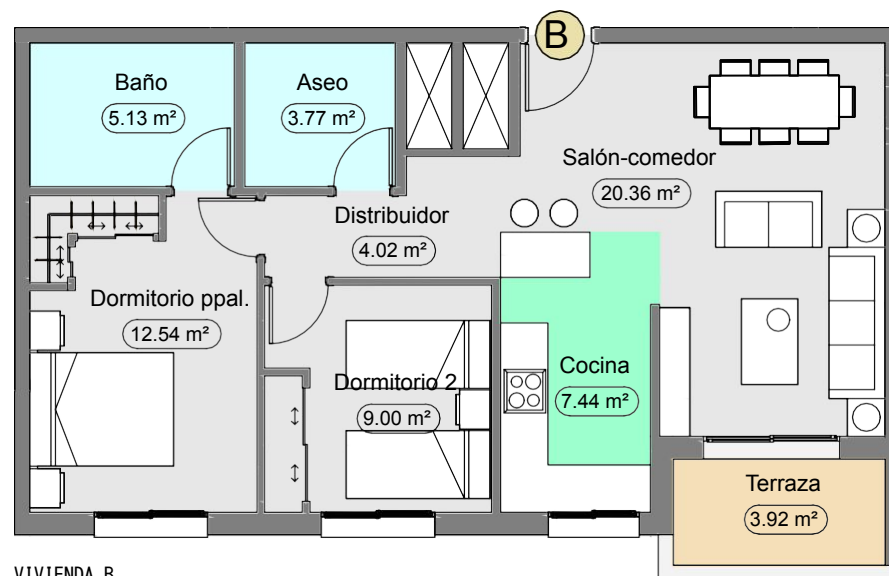

VIVIENDA B
 ESCALA 1:100



PLANTA BAJA PORTAL E2 VIVIENDA B

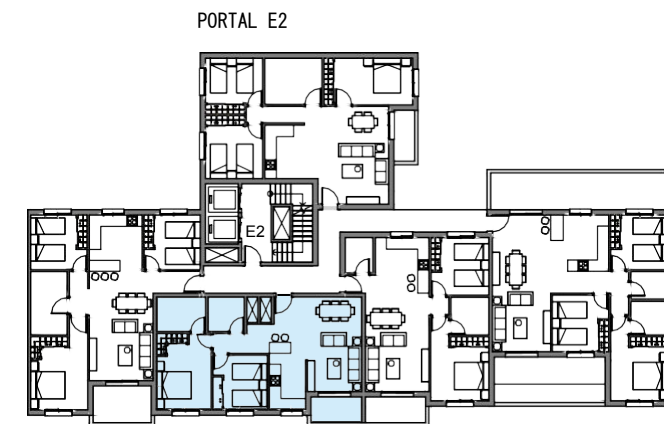


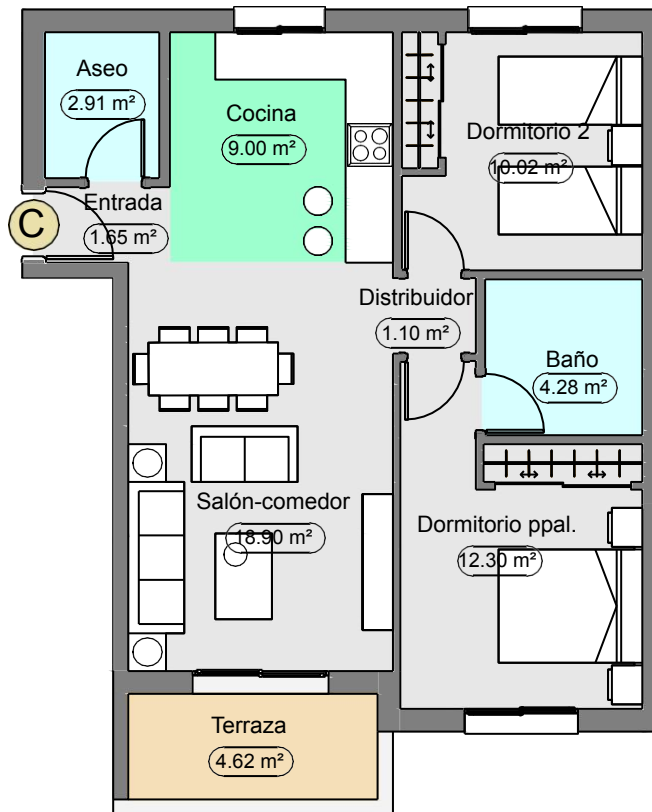

VIVIENDA C
ESCALA 1:100




PLANTA BAJA PORTAL E2 VIVIENDA C

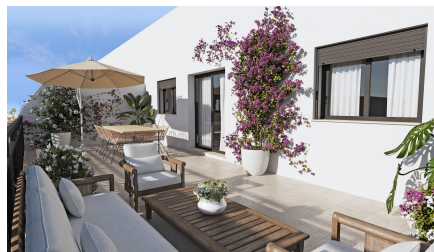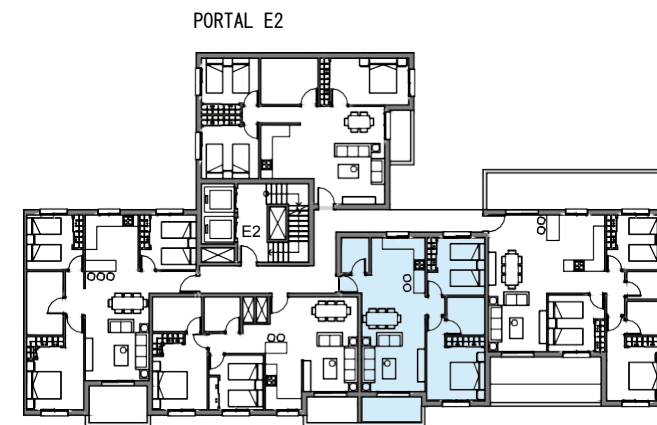


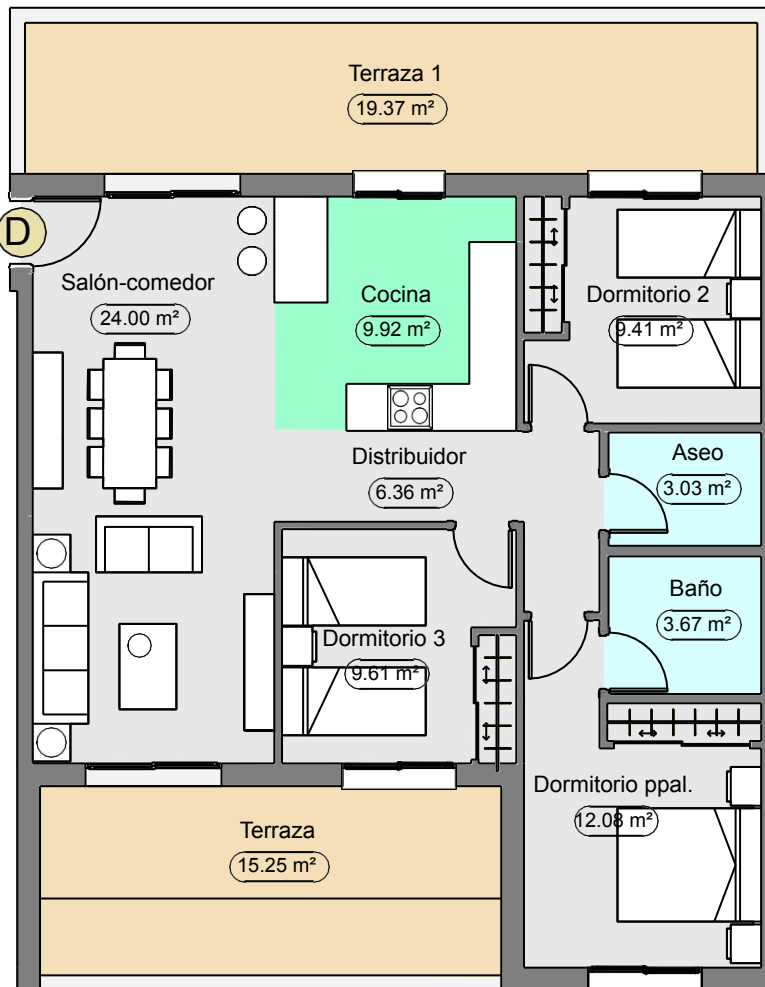

VIVIENDA D

PLANTA BAJA PORTAL E2 VIVIENDA D

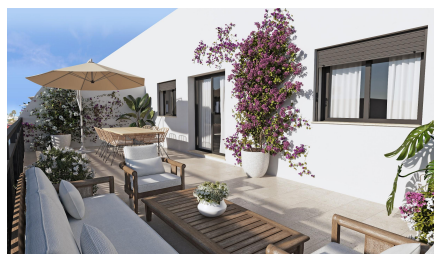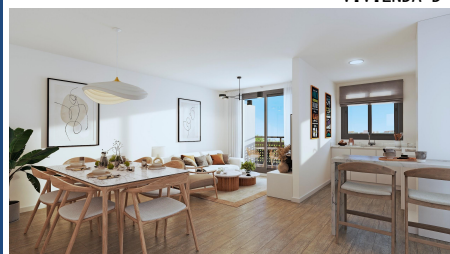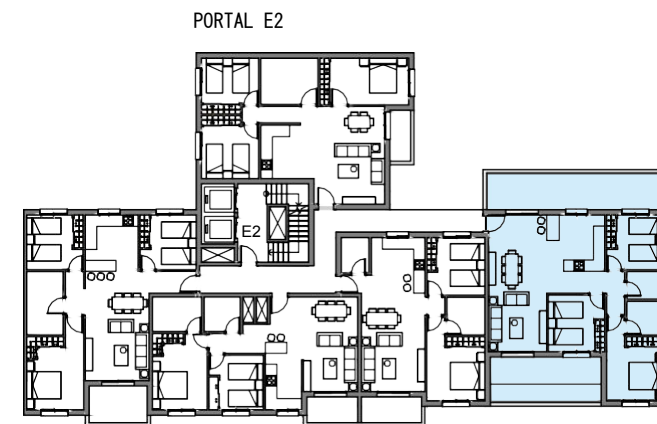

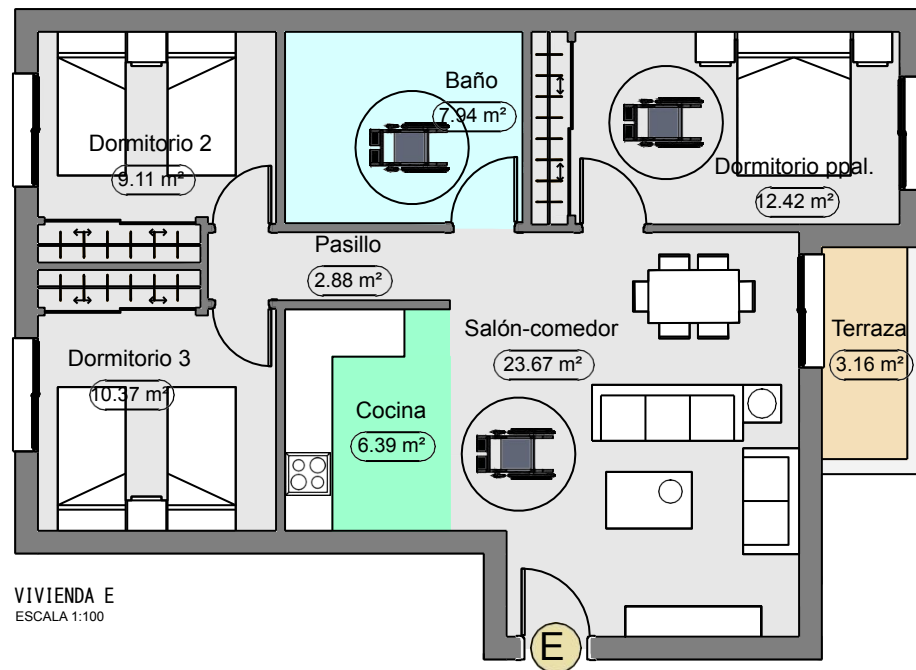

PLANTA BAJA PORTAL E2 VIVIENDA E

